


**ZAŁĄCZNIK NR 1**

GMINA SUŁOSZOWA  
ul. Krakowska 139  
32-045 Sułoszowa  
tel. 12 389-60-28, wew, fax 29

Z up. WOJTA  
Marek Szymański  
Z-ca Wójta Gminy

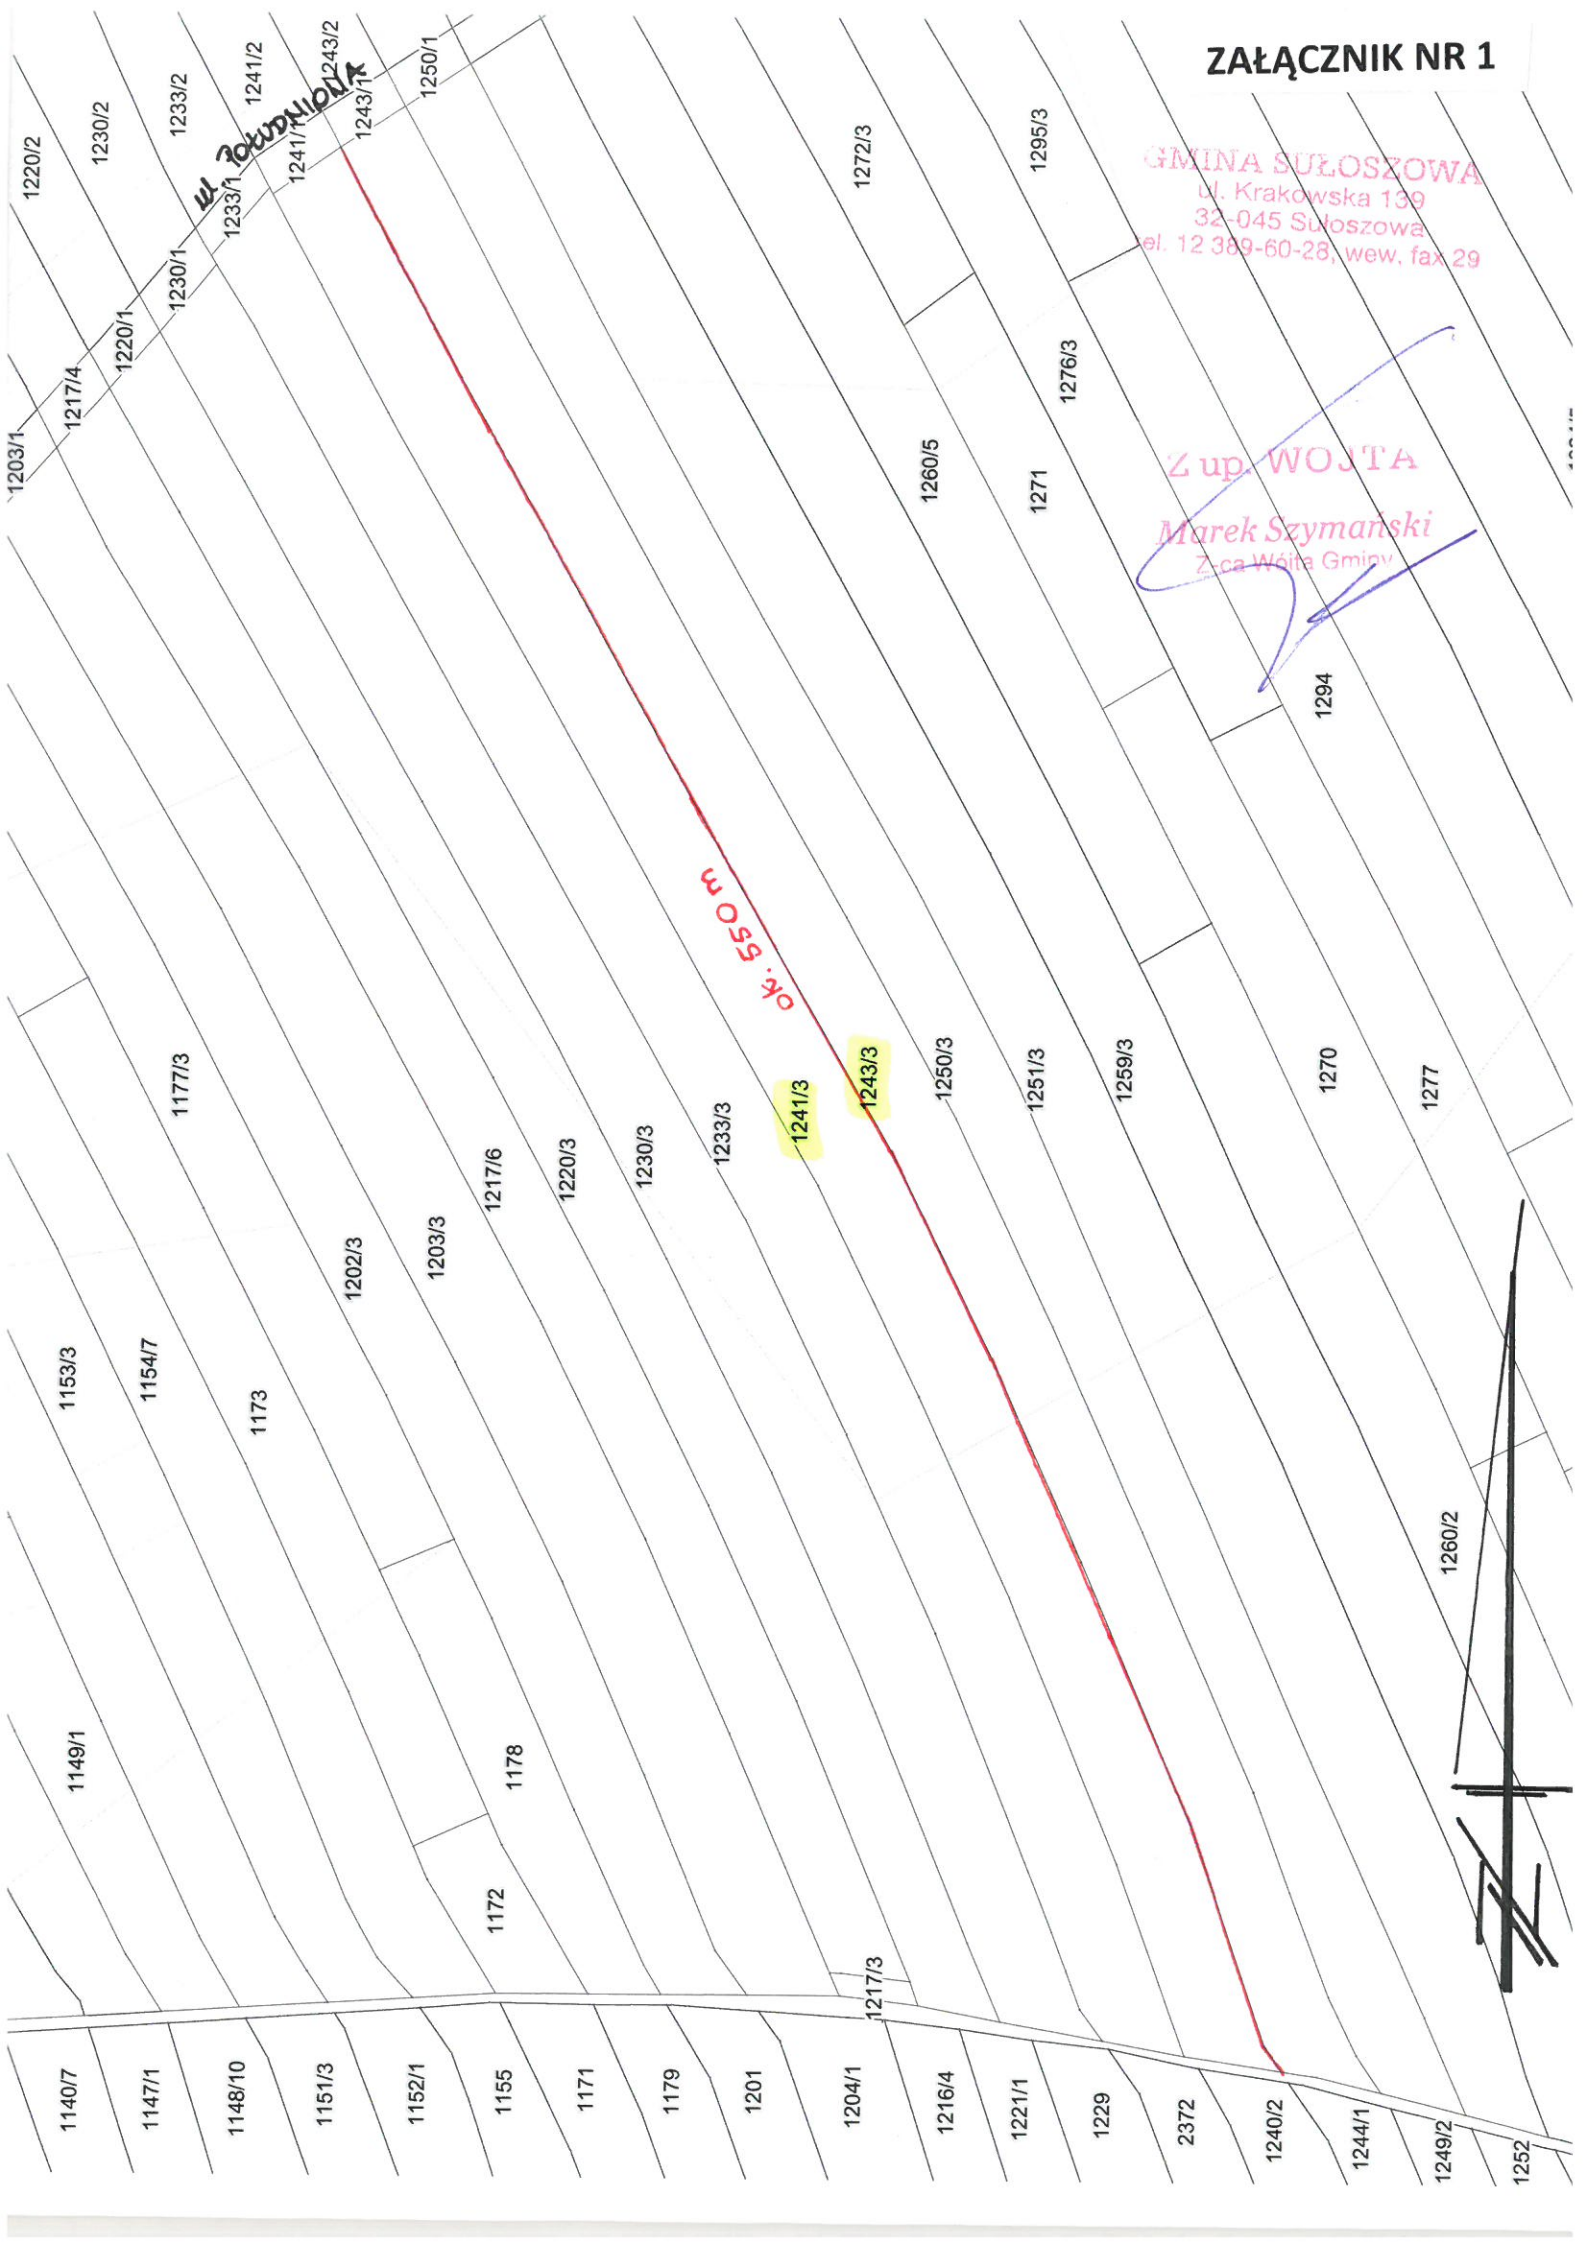

1203/1 1217/4 1220/1 1230/1 1233/1 1241/1 1243/1 1250/1 1220/2 1230/2 1233/2 1241/2 1243/2 1250/2 1203/3 1153/3 1154/7 1173 1202/3 1203/3 1217/6 1220/3 1230/3 1233/3 1241/3 1243/3 1250/3 1251/3 1259/3 1271 1276/3 1295/3 1272/3 1260/5 1271 1276/3 1295/3 1294 1270 1277 1149/1 1149/3 1147/1 1148/10 1151/3 1152/1 1172 1178 1179 1201 1204/1 1217/3 1216/4 1221/1 1229 2372 1240/2 1244/1 1249/2 1252 1260/2

**ZAŁĄCZNIK NR 2**

GMINA SUŁOSZOWA  
ul. Krakowska 139  
32-045 Sułoszowa  
tel. 12 389-60-28, wew. fax 29

up. WOJTA  
Marek Szymański  
7-ca Wójta Gminy

→ DO GOTKOWIC

o w. 850 m

1240/2

1244/1

