




ZMIANA MIEJSCOWEGO PLANU ZAGOSPODAROWANIA PRZESTRZENNEGO

sołectwa Sułoszowa I podjętego Uchwałą Nr IX/48/07 Rady Gminy Sułoszowa z dnia 29 czerwca 2007 r.

RYSUNEK PROGNOZY

WYRYS ZE STUDYUM UWARUNKOWAN I KIERUNKÓW ZAGOSPODAROWANIA PRZESTRZENNEGO GMINY SUŁOSZOWA

SKALA 1:1000

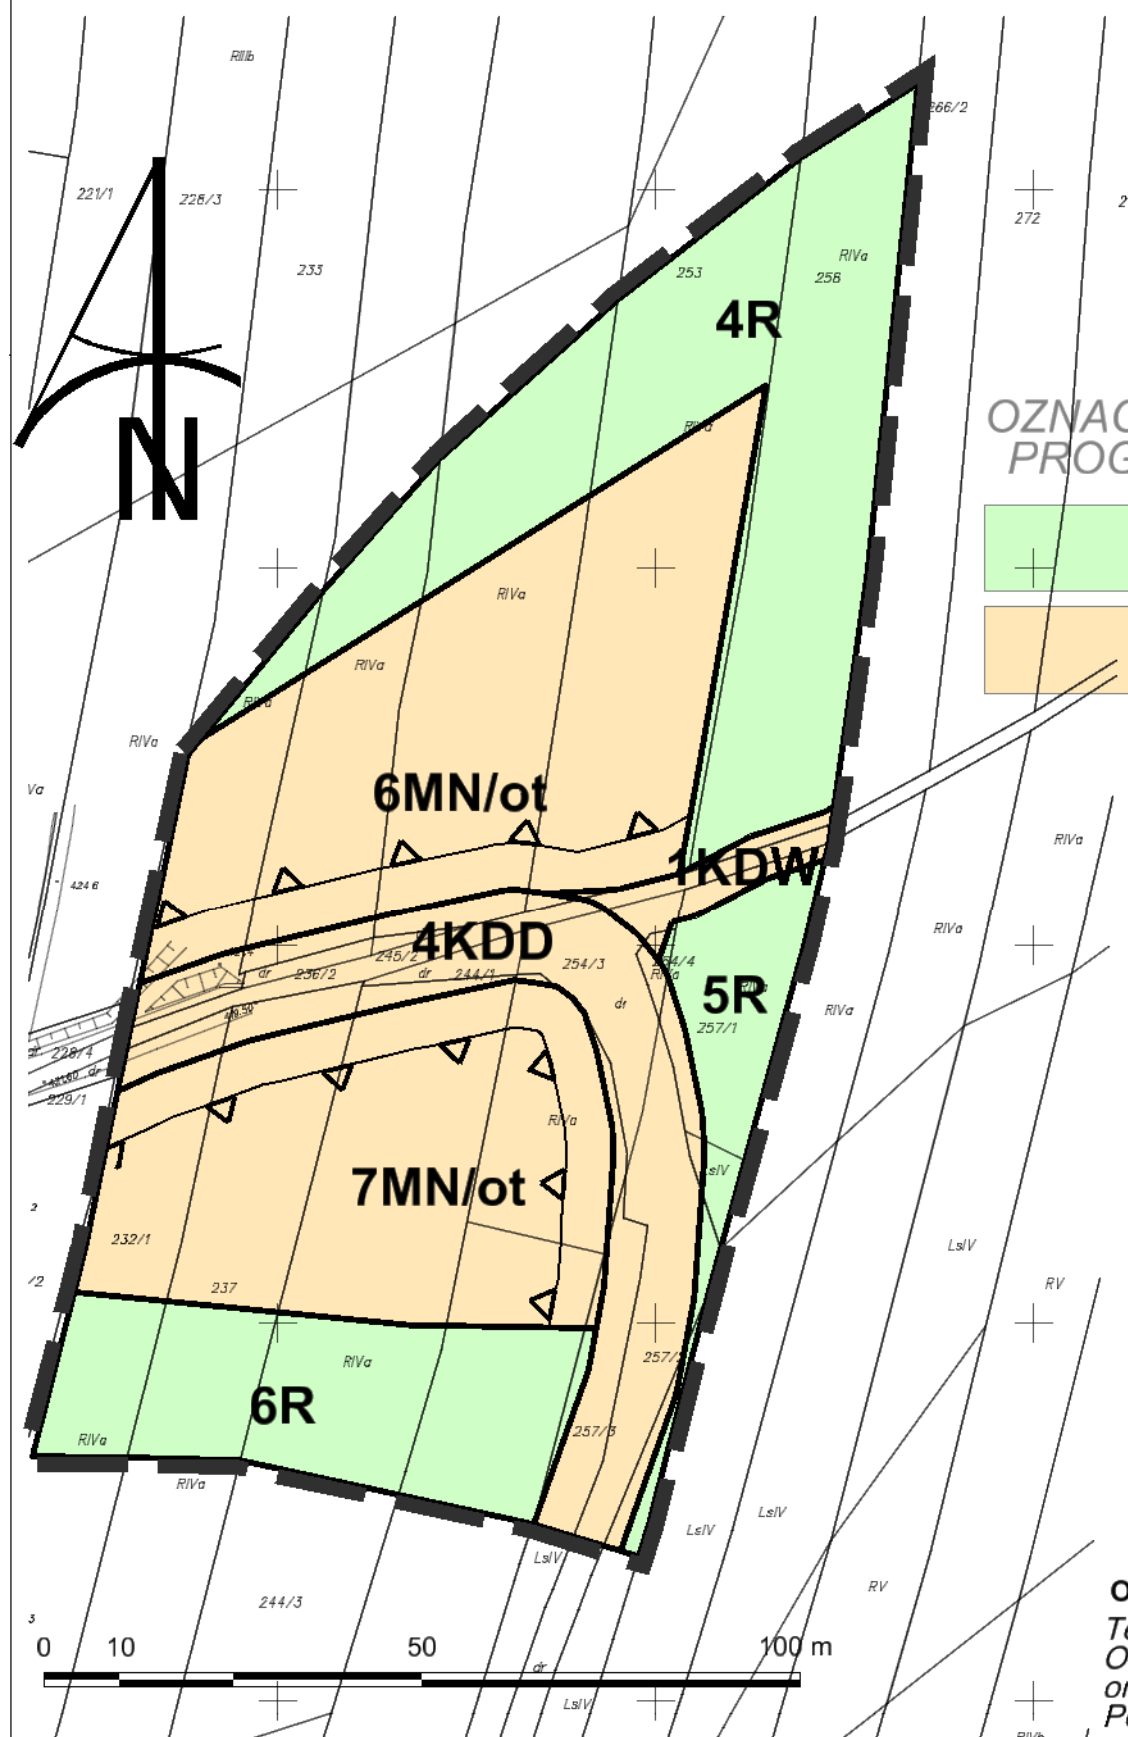

OZNACZENIA PROGNOZY

- Funkcje nie wywołujące istotnych zmian w środowisku - tereny rolne
- Funkcje powodujące przekształcenia w środowisku, skutkujące emisją hałasu, zanieczyszczeń do atmosfery i wód (przyrost terenów inwestycyjnych)


LEGENDA

OZNACZENIA OBOWIĄZUJĄCE

- granica obszaru objętego planem
- linie rozgraniczające tereny o różnym przeznaczeniu lub różnych zasadach zagospodarowania
- nieprzekraczalne linie zabudowy
- MN/ot tereny zabudowy mieszkaniowej jednorodzinnej położone w otulinie OPN
- R tereny rolnicze
- KDD tereny dróg publicznych klasy dojazdowej
- KDW tereny dróg wewnętrznych

OZNACZENIA DODATKOWE

Tereny w całości zlokalizowane są w granicach Otuliny Ojcowskiego Parku Narodowego oraz w granicach Głównego Zbiornika Wód Podziemnych nr 326 Częstochowa (E) (Id 1272)

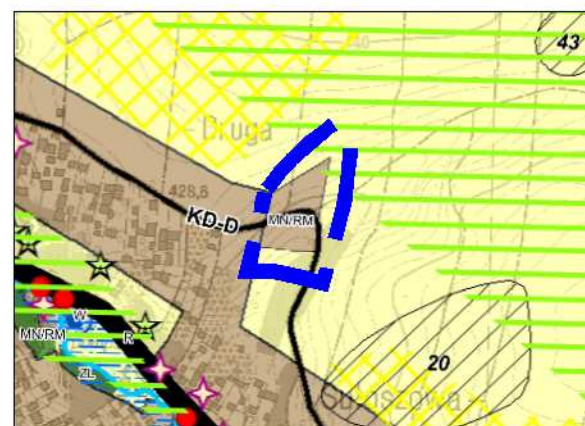

Legenda do zmiany studium uchwalonej uchwałą Nr XXXIX/314/2014 Rady Gminy Sułoszowa z dnia 30 października 2014 r.

LEGENDA DO ZMIANY STUDYUM

- GRANICA OBSZARU OBJĘTEGO ZMIANĄ STUDYUM
- GRANICE SOŁECTW
- OBSZARY WYZNACZONE W UCHWALE O PRZYSTĄPIENIU DO ZMIANY STUDYUM
- OBSZARY ZABUDOWY MIESZKANIOWEJ I ZAGRODOWEJ
- OBSZARY USŁUG PUBLICZNYCH
- OBSZARY USŁUG KOMERCYJNYCH
- OBSZARY USŁUG SPORTU I REKREACJI
- OBSZARY USŁUG, PRODUKCJI, SKŁADÓW I MAGAZYNÓW
- OBSZARY PRODUKCJI, SKŁADÓW I MAGAZYNÓW
- OBSZARY INFRASTRUKTURY TECHNICZNEJ
- KANALIZACJA ODCIĘSZCZALNA SIECIOWA
- OBSZARY INFRASTRUKTURY TECHNICZNEJ WODOCIĄGI
- OBSZARY ROLNICZE
- OBZAR ZIELENI URZĄDZENI
- OBZAR LASÓW
- WODY ŚRODŁADOWE POWIERZCHNIOWE
- ZASIEG WÓD POWODZIOWYCH WSKAZANY W OBOWIĄZUJĄCYCH MPZP
- GRANICA ZASIĘGU GZWP nr 326
- OBZAR GŁĘB CHRONIONYCH

ŚRODOWISKO KULTUROWE

- OBIEKTY ZABYTKOWE WPISANE DO GMINNEJ EWIDENCJI ZABYTKÓW
- STANOWISKA ARCHEOLOGICZNE KAT. I
- STANOWISKA ARCHEOLOGICZNE KAT. II

DROGI

- DRÓG GŁÓWNE
- DRÓG ZBIORCZE
- DRÓG LOKALNE
- DRÓG DOJAZDOWE

Ważniejsze szlaki turystyczne i punkty widokowe

- SZLAK CZERWONY
- SZLAK ZIELONY
- SZLAK ŻÓŁTY

ŚRODOWISKO PRZYRODNICZE

- OTULINA DŁUBIAŃSKIEGO PARKU KRAJOBRAZOWEGO
- OTULINA PARKU KRAJOBRAZOWEGO ORLIK GNAZO
- OTULINA PARKU KRAJOBRAZOWEGO DOLINY KRAKOWSKIE
- MAJWAŻNIEJSZE TRASY MIGRACJI I MIEJSCA ZEROWISKOWE
- KORYTARZE EKOLOGICZNE

INFRASTRUKTURA TECHNICZNA

- ISTNIEJĄCE I PROJEKTOWANE STACJE TRANSFORMATOROWE
- LINIE ENERGETYCZNE ŚREDNIEGO NAPIĘCIA
- UJĘCIA WODY

Legenda do zmiany studium uchwalonej Uchwałą Nr IX/81/2019 Rady Gminy Sułoszowa z dnia 28 czerwca 2019 r.

LEGENDA DO ZMIANY STUDYUM

- GRANICZNIKI STUD. UM
- PRZEZNACZENIE TERENÓW
- OBZAR USŁUG, PRODUKCJI, SKŁADÓW I MAGAZYNÓW
- STREFA OCHRONNA TERENU DOCHRONY POŁOŻONY UJĘCIA WODY NA RZECIE DŁUBIA
- INFRASTRUKTURA TECHNICZNA
- LINIA ENERGETYCZNA ŚREDNIEGO NAPIĘCIA

Legenda do zmiany studium uchwalonej uchwałą Nr XXIV/193/2017 z dnia 14 lutego 2017 r.

Legenda

- granicę obszaru objętego zmianą studium
- granicę sołectw

Przeznaczenie terenów

- obszary zabudowy mieszkaniowej jednorodzinnej lub zagrodowej
- obszary zabudowy zagrodowej
- obszary usług
- obszary usług turystyki
- obszary usług turystyki w Ojcowskim Parku Narodowym
- obszary usług sportu i rekreacji
- obszary rolnicze
- obszary rolnicze w Ojcowskim Parku Narodowym
- obszary rolnicze z możliwością zalesienia
- obszary rolnicze z możliwością zalesienia w Ojcowskim Parku Narodowym
- ementarze
- obszary lasów
- obszary lasów w granicy Ojcowskiego Parku Narodowego
- wody powierzchniowe śródlądowe
- obszary infrastruktury technicznej
- obszary parkingów
- ceki wodne
- obszary potencjalnego występowania zagrożenia powodziowego
- gleby chronione klas I-III

Uwarunkowania kulturowe

- obiekty zabytkowe wpisane do rejestru zabytków
- obiekty zabytkowe wpisane do ewidencji zabytków
- obiekty zabytkowe wpisane do ewidencji zabytków
- stanowiska archeologiczne kat. I
- stanowiska archeologiczne kat. II

Drogi

- droga publiczna klasy głównej
- droga publiczna klasy zbiorczej
- droga publiczna klasy dojazdowej

Ważniejsze szlaki turystyczne

- czzerwony
- żółty
- punkty widokowe

Środowisko przyrodnicze

- granicę Ojcowskiego Parku Narodowego
- otulina Ojcowskiego Parku Narodowego
- obszar Natura 2000 "Dolina Prądnika"
- korytarze ekologiczne
- pomniki przyrody

Infrastruktura techniczna

- stacje transformatorowe
- linie energetyczne średniego napięcia
- strefy ochrony bezpośredniej ujęć wody

Załącznik nr 2 do Uchwały
nr
Rady Gminy Sułoszowa
z dnia

Przewodniczący
Rady Gminy Sułoszowa

Dołnośląskie
Biurowo
projektowania
Urbanistycznego

Zmiana miejscowego planu zagospodarowania
przestrzennego sołectwa Sułoszowa I podjętego
Uchwałą Nr IX/48/07 Rady Gminy Sułoszowa
z dnia 29 czerwca 2007 r.

skala
rysunku
1:1000