




ZMIANA MIEJSCOWEGO PLANU ZAGOSPODAROWANIA PRZESTRZENNEGO

sołectwa Sułoszowa I podjętego Uchwałą Nr IX/48/07 Rady Gminy Sułoszowa z dnia 29 czerwca 2007 r.

RYSUNEK PROGNOZY

WYRYS ZE STUDIUM UWARUNKOWAN I KIERUNKÓW ZAGOSPODAROWANIA PRZESTRZENNEGO GMINY SUŁOSZOWA

SKALA 1:1000

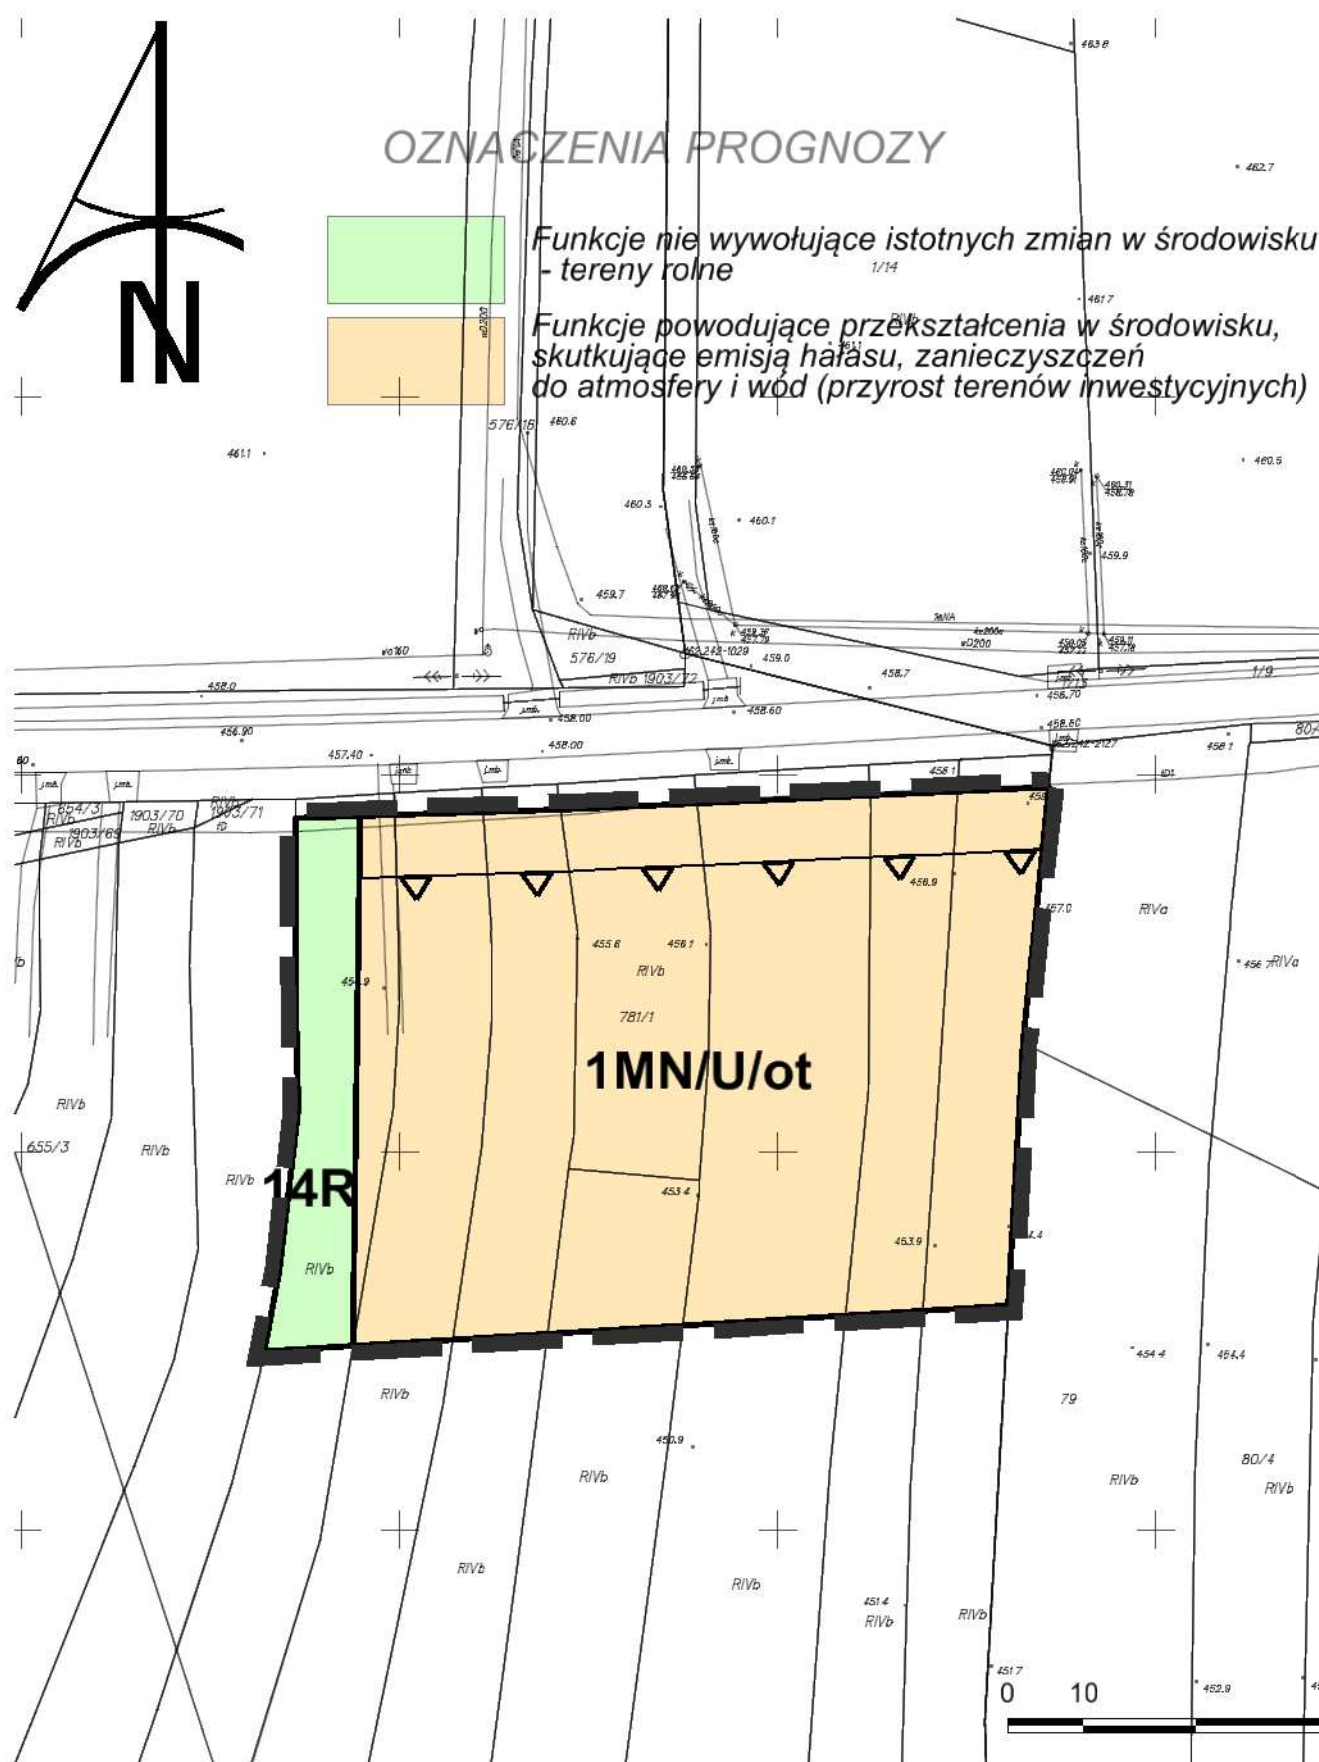

LEGENDA

OZNACZENIA OBOWIĄZUJĄCE

- granicza obszaru objętego planem
- linie rozgraniczające tereny o różnym przeznaczeniu lub różnych zasadach zagospodarowania
- nieprzekraczalne linie zabudowy
- tereny zabudowy mieszkaniowej jednorodzinnej z dopuszczeniem usług położone w otulinie OPN
- tereny rolnicze

OZNACZENIA DODATKOWE

Tereny w całości zlokalizowane są w granicach Otuliny Ojcowskiego Parku Narodowego oraz w granicach Głównego Zbiornika Wód Podziemnych nr 326 Częstochowa (E) (Id 1272)

Legenda do zmiany studium uchwalonej uchwałą Nr XXXIX/314/2014 Rady Gminy Sułoszowa z dnia 30 października 2014 r.

LEGENDA DO ZMIANY STUDIUM

- GRANICA OBSZARU OBJĘTEGO ZMIANĄ STUDIUM
- GRANICE SOŁECTW
- OBSZARY WYZNACZONE W UCHWALE O PRZYSTĄPIENIU DO ZMIANY STUDIUM
- OBSZARY ZABUDOWY MIESZKANIOWEJ I ZAGRODOWEJ ISTNIEJĄCE / PROJEKTOWANE
- OBSZARY USŁUG PUBLICZNYCH ISTNIEJĄCE / PROJEKTOWANE
- OBSZARY USŁUG KOMERCYJNYCH ISTNIEJĄCE / PROJEKTOWANE
- OBSZARY USŁUG SPORTU I REKREACJI
- OBSZARY USŁUG, PRODUKCJI, SKŁADÓW I MAGAZYNÓW ISTNIEJĄCE / PROJEKTOWANE
- OBSZARY PRODUKCJI, SKŁADÓW I MAGAZYNÓW ISTNIEJĄCE / PROJEKTOWANE
- OBSZARY INFRASTRUKTURY TECHNICZNEJ KANALIZACJI, WODOCIECI, KANALIZACJI, WODOCIECI
- OBSZARY INFRASTRUKTURY TECHNICZNEJ WODOCIĄGI
- OBSZARY ROLNICZE
- OBSZARY ZIELENI URZĄDZONEJ
- OBSZARY LASÓW
- WODY ŚRODOPADOWE POWIERZCHNIOWE
- ZASIEG WÓD POWIERZCHNIOWYCH WSKAZANY W OBOWIĄZUJĄCYCH MPZP
- GRANICA ZASIEGU GZWP nr 326
- OBSZARY GLEB CHRONIONYCH

ŚRODOWISKO KULTUROWE

- OBIEKTY ZABYTKOWE WPISANE DO GMINNEJ EWIDENCJI ZABYTKÓW
- STANOWISKA ARCHEOLOGICZNE KAT. I
- STANOWISKA ARCHEOLOGICZNE KAT. II
- DROGI
- DROGI GŁÓWNE
- DROGI ZBIORCZE
- DROGI LOKALNE
- DROGI DOJAZDOWE

WAŻNIEJSZE SZLAKI TURYSTYCZNE I PUNKTY WIDOKOWE

- SZLAK CZERWONY
- SZLAK ZIELONY
- SZLAK ŻÓŁTY
- ŚRODOWISKO PRZYRODNICZE
- OTULINA OJCOWSKIEGO PARKU KRAJOBRZOWEGO
- OTULINA PARKU KRAJOBRZOWEGO ORLIK GNAZD
- OTULINA PARKU KRAJOBRZOWEGO DOLINY KRAKOWSKIE
- MAJWAŻNIEJSZE TRASY MIGRACJI I MIEJSCA ŻEROWISKOWE

KORYTARZE EKOLOGICZNE

- ISTNIEJĄCE I PROJEKTOWANE STACJE TRANSFORMATOROWE
- LINIE ENERGETYCZNE ŚREDNIEGO NAPIĘCIA
- UJĘCIA WODY

Legenda do zmiany studium uchwalonej Uchwałą Nr IX/81/2019 Rady Gminy Sułoszowa z dnia 28 czerwca 2019 r.

- GRANICA ZMIANY STUDIUM
- PRZEZNACZENIE TERENÓW
- OBSZAR USŁUG, PRODUKCJI, SKŁADÓW I MAGAZYNÓW

- STREFA OCHRONNA TERENU OCHRONY POŚREDNIEJ UJĘCIA WODY NA ŹEZE DUBIE
- INFRASTRUKTURA TECHNICZNA
- LINIA ENERGETYCZNA ŚREDNIEGO NAPIĘCIA

Legenda do zmiany studium uchwalonej uchwałą Rady Gminy Sułoszowa Nr XXIV/193/2017 z dnia 14 lutego 2017 r.

Legenda

- granicza obszaru objętego zmianą studium
- granicze sołectw
- Przeznaczenie terenów
- obszary zabudowy mieszkaniowej jednorodzinnej lub zagrodowej
- obszary zabudowy zagrodowej
- obszary usług
- obszary usług turystyki
- obszary usług turystyki w Ojcowskim Parku Narodowym
- obszary usług sportu i rekreacji
- obszary rolnicze
- obszary rolnicze w Ojcowskim Parku Narodowym
- obszary rolnicze z możliwością zalesienia
- obszary rolnicze z możliwością zalesienia w Ojcowskim Parku Narodowym
- obszary lasów
- obszary lasów w granicy Ojcowskiego Parku Narodowego
- wody powierzchniowe śródlądowe
- obszary infrastruktury technicznej
- obszary parkingów
- cieki wodne
- obszary potencjalnego występowania zagrożenia powodziowego
- gleby chronione klas I-III
- Uwarunkowania kulturowe
- obiekty zabytkowe wpisane do rejestru zabytków
- obszary dawnych młynów
- obiekty zabytkowe wpisane do ewidencji zabytków
- stanowiska archeologiczne kat. I
- stanowiska archeologiczne kat. II
- Drogi
- droga publiczna klasy głównej
- droga publiczna klasy zbiorczej
- droga publiczna klasy dojazdowej
- Ważniejsze szlaki turystyczne
- czarny
- żółty
- punkty widokowe
- Środowisko przyrodnicze
- granicza Ojcowskiego Parku Narodowego
- otulina Ojcowskiego Parku Narodowego
- obszar Natura 2000 "Dolina Prądnika"
- korytarze ekologiczne
- pomiędzy przyrody
- Infrastruktura techniczna
- stacje transformatorowe
- linie energetyczne średniego napięcia
- strefy ochrony bezpośredniej ujęć wody

Załącznik nr 3 do Uchwały
nr
Rady Gminy Sułoszowa
z dnia

Przewodniczący
Rady Gminy Sułoszowa

Dołnośląskie
Biuro
projektowania
urbanistycznego

Zmiana miejscowego planu zagospodarowania
przestrzennego sołectwa Sułoszowa I podjętego
Uchwałą Nr IX/48/07 Rady Gminy Sułoszowa
z dnia 29 czerwca 2007 r.

skala
rysunku
1:1000