




ZMIANA MIEJSCOWEGO PLANU ZAGOSPODAROWANIA PRZESTRZENNEGO

sołectwa Sułoszowa I podjętego Uchwałą Nr IX/48/07 Rady Gminy Sułoszowa z dnia 29 czerwca 2007 r.

RYSUNEK PLANU

WYRYS ZE STUDYUM UWARUNKOWAN
I KIERUNKÓW ZAGOSPODAROWANIA
PRZESTRZENNEGO GMINY SUŁOSZOWA

SKALA 1:1000

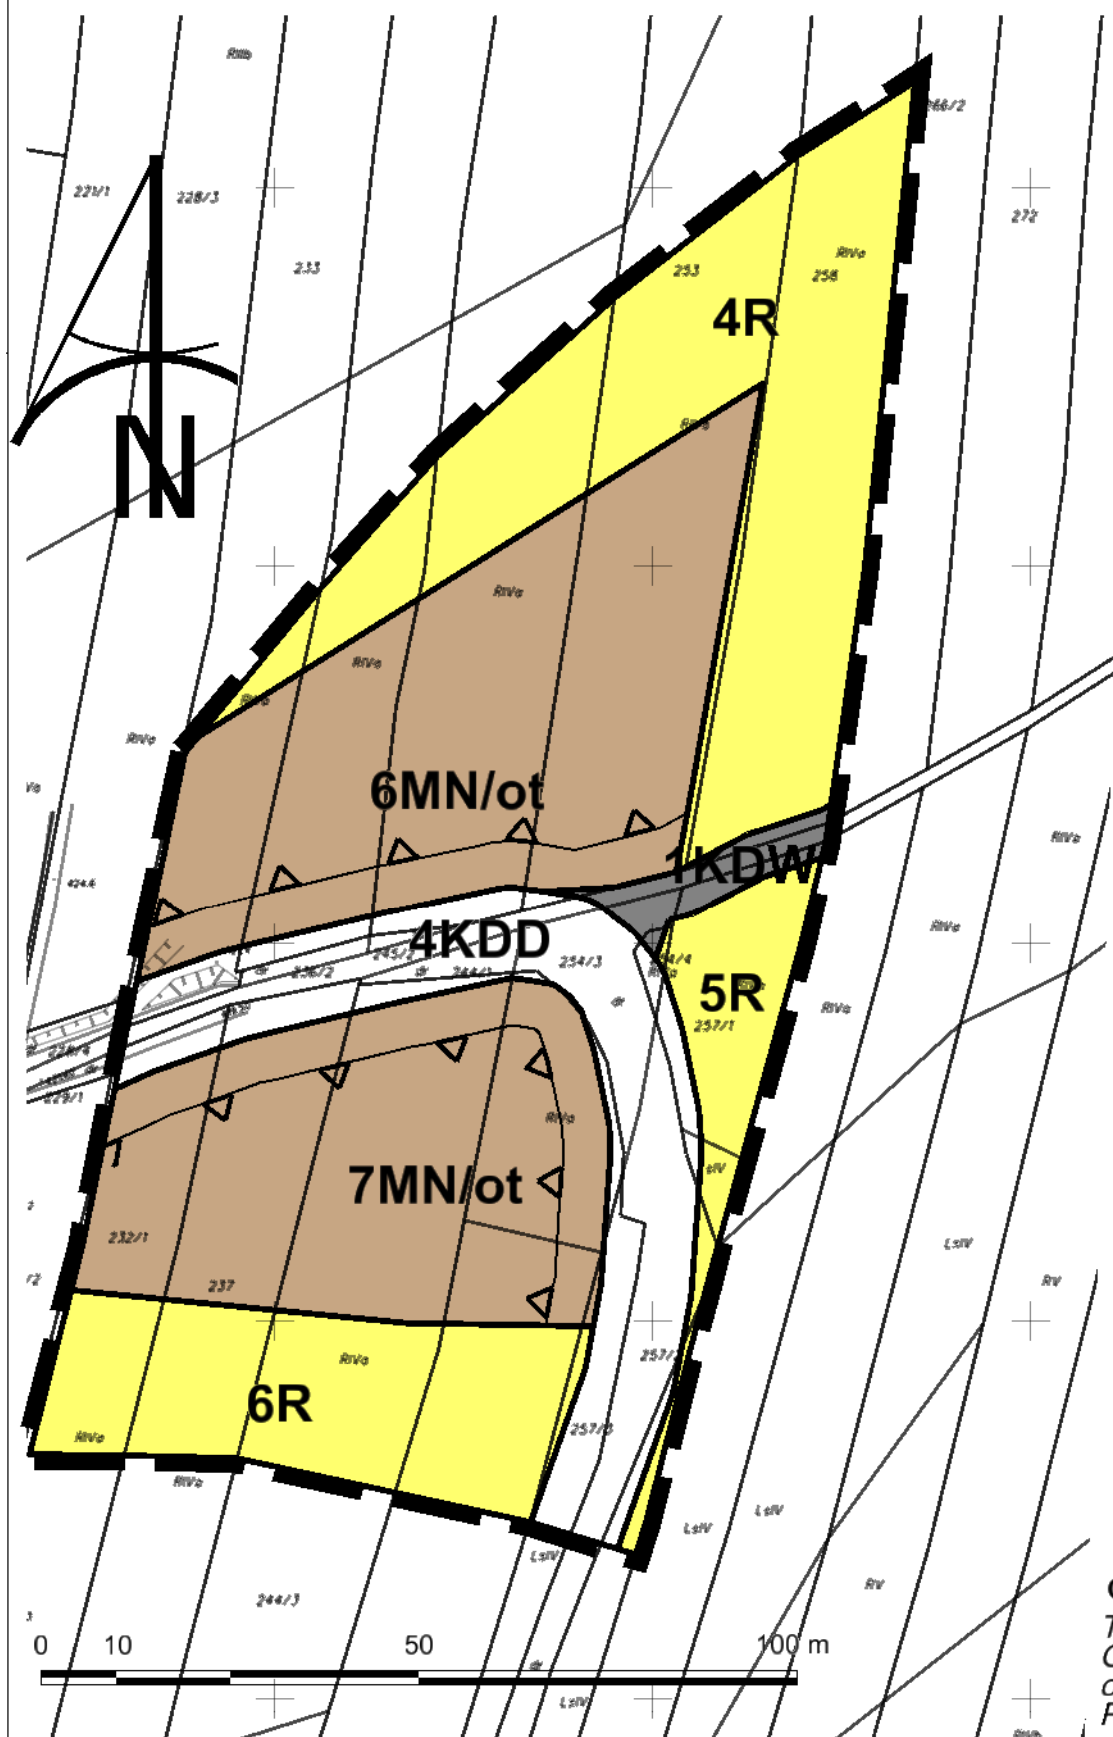


LEGENDA

OZNACZENIA OBOWIĄZUJĄCE

- granica obszaru objętego planem
- linie rozgraniczające tereny o różnym przeznaczeniu lub różnych zasadach zagospodarowania
- nieprzekraczalne linie zabudowy
- MN/ot** tereny zabudowy mieszkaniowej jednorodzinnej położone w otulinie OPN
- R** tereny rolnicze
- KDD** tereny dróg publicznych klasy dojazdowej
- KDW** tereny dróg wewnętrznych

OZNACZENIA DODATKOWE

Tereny w całości zlokalizowane są w granicach Otuliny Ojcowskiego Parku Narodowego oraz w granicach Głównego Zbiornika Wód Podziemnych nr 326 Częstochowa (E) (Id 1272)

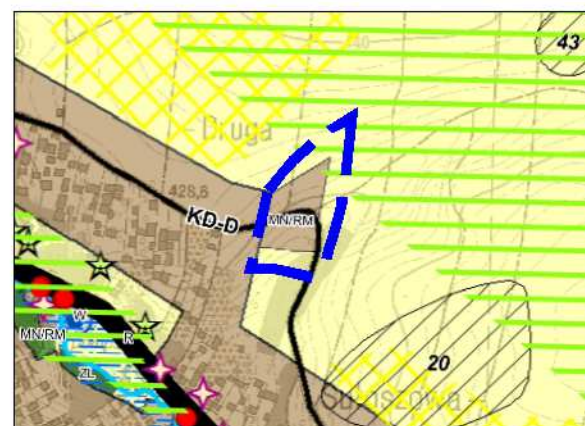

Legenda do zmiany studium uchwalonej uchwałą Nr XXXIX/314/2014 Rady Gminy Sułoszowa z dnia 30 października 2014 r.

LEGENDA DO ZMIANY STUDYUM

- GRANICA OBSZARU OBJĘTEGO ZMIANĄ STUDYUM
- GRANICE SOŁECTW
- OBSZARY WYZNACZONE W UCHWALE O PRZYSTĄPIENIU DO ZMIANY STUDYUM
- OBSZARY ZABUDOWY MIESZKANIOWEJ I ZAGRODOWEJ
- OBSZARY USŁUG PUBLICZNYCH
- OBSZARY USŁUG KOMERCYJNYCH
- OBSZARY USŁUG SPORTU I REKREACJI
- OBSZARY USŁUG, PRODUKCJI, SKŁADÓW I MAGAZYNÓW
- OBSZARY PRODUKCJI, SKŁADÓW I MAGAZYNÓW
- OBSZARY INFRASTRUKTURY TECHNICZNEJ
- KANALIZACJA ODCIĘSZCZALNA SIECIOWA
- OBSZARY INFRASTRUKTURY TECHNICZNEJ WODOCIĄGI
- OBSZARY ROLNICZE
- OBZAR ZIELENI URZĄDZENI
- OBZAR LASÓW
- WODY ŚRODŁADOWE POWIERZCHNIOWE
- ZASIĘG WÓD POWODZIOWYCH WSKAZANY W OBOWIĄZUJĄCYCH MPZP
- GRANICA ZASIĘGU GZWP nr 326
- OBZAR GŁĘB CHRONIENIOWYCH

ŚRODOWISKO KULTUROWE

- OBIEKTY ZABYTKOWE WPISANE DO GMINNEJ EWIDENCJI ZABYTKÓW
- STANOWISKA ARCHEOLOGICZNE KAT. I
- STANOWISKA ARCHEOLOGICZNE KAT. II
- DROGI
- DROGI GŁÓWNE
- DROGI ZBIORCZE
- DROGI LOKALNE
- DROGI DOJAZDOWE

Ważniejsze szlaki turystyczne i punkty widokowe

- SZLAK CZERWONY
- SZLAK ZIELONY
- SZLAK ŻÓŁTY
- ŚRODOWISKO PRZYRODNICZE
- OTULINA DŁUBIAŃSKIEGO PARKU KRAJOBRAZOWEGO
- OTULINA PARKU KRAJOBRAZOWEGO ORLIK GNAZO
- OTULINA PARKU KRAJOBRAZOWEGO DOLINY KRAKOWSKIE
- MAJWAŻNIEJSZE TRASY MIGRACJI I MIEJSCA ZEROWISKOWE
- KORYTARZE EKOLOGICZNE
- INFRASTRUKTURA TECHNICZNA
- ISTNIEJĄCE I PROJEKTOWANE STACJE TRANSFORMATOROWE
- LINIE ENERGETYCZNE ŚREDNIEGO NAPIĘCIA
- UJĘCIA WODY

Legenda do zmiany studium uchwalonej Uchwałą Nr IX/81/2019 Rady Gminy Sułoszowa z dnia 28 czerwca 2019 r.

- GRANICA ZMIANY STUD. UM
- PRZEZNACZENIE TERENÓW
- OBZAR USŁUG, PRODUKCJI, SKŁADÓW I MAGAZYNÓW
- STREFA OCHRONNA TERENU DOCHRONI POŁOŻENI NA UJĘCIU WODY NA RZECIE DŁUBIE
- INFRASTRUKTURA TECHNICZNA
- LINIA ENERGETYCZNA ŚREDNIEGO NAPIĘCIA

Legenda do zmiany studium uchwalonej uchwałą Rady Gminy Sułoszowa Nr XXIV/193/2017 z dnia 14 lutego 2017 r.

Legenda

- granica obszaru objętego zmianą studium
- granicę sołectw
- Przeznaczenie terenów
- obszary zabudowy mieszkaniowej jednorodzinnej lub zagrodowej
- obszary zabudowy zagrodowej
- obszary usług
- obszary usług turystyki
- obszary usług turystyki w Ojcowskim Parku Narodowym
- obszary usług sportu i rekreacji
- obszary rolnicze
- obszary rolnicze w Ojcowskim Parku Narodowym
- obszary rolnicze z możliwością zalesienia
- obszary rolnicze z możliwością zalesienia w Ojcowskim Parku Narodowym
- ciemniarce
- obszary lasów
- obszary lasów w granicy Ojcowskiego Parku Narodowego
- wody powierzchniowe śródlądowe
- obszary infrastruktury technicznej
- obszary parkingów
- cieki wodne
- obszary potencjalnego występowania zagrożenia powodziowego
- gleby chronione klas I-III
- Uwarunkowania kulturowe
- obiekty zabytkowe wpisane do rejestru zabytków
- obiekty zabytkowe wpisane do ewidencji zabytków
- obiekty zabytkowe wpisane do ewidencji zabytków
- stanowiska archeologiczne kat. I
- stanowiska archeologiczne kat. II
- Drogi
- droga publiczna klasy głównej
- droga publiczna klasy zbiorczej
- droga publiczna klasy dojazdowej
- Ważniejsze szlaki turystyczne
- czarny
- żółty
- punkty widokowe
- Środowisko przyrodnicze
- granicę Ojcowskiego Parku Narodowego
- otulina Ojcowskiego Parku Narodowego
- obszar Natura 2000 "Dolina Prądnika"
- korytarze ekologiczne
- pomniki przyrody
- Infrastruktura techniczna
- stacje transformatorowe
- linie energetyczne średniego napięcia
- strefy ochrony bezpośredniej ujęć wody

Załącznik nr 2 do Uchwały
nr
Rady Gminy Sułoszowa
z dnia

Przewodniczący
Rady Gminy Sułoszowa

Dołnośląskie
Biurowo
projektowania
Urbanistycznego

Zmiana miejscowego planu zagospodarowania
przestrzennego sołectwa Sułoszowa I podjętego
Uchwałą Nr IX/48/07 Rady Gminy Sułoszowa
z dnia 29 czerwca 2007 r.

skala
rysunku
1:1000