




ZMIANA MIEJSCOWEGO PLANU ZAGOSPODAROWANIA PRZESTRZENNEGO

sołectwa Sułoszowa I podjętego Uchwałą Nr IX/48/07 Rady Gminy Sułoszowa z dnia 29 czerwca 2007 r.

RYSUNEK PLANU

WYRYS ZE STUDIUM UWARUNKOWAN I KIERUNKÓW ZAGOSPODAROWANIA PRZESTRZENNEGO GMINY SUŁOSZOWA

SKALA 1:1000

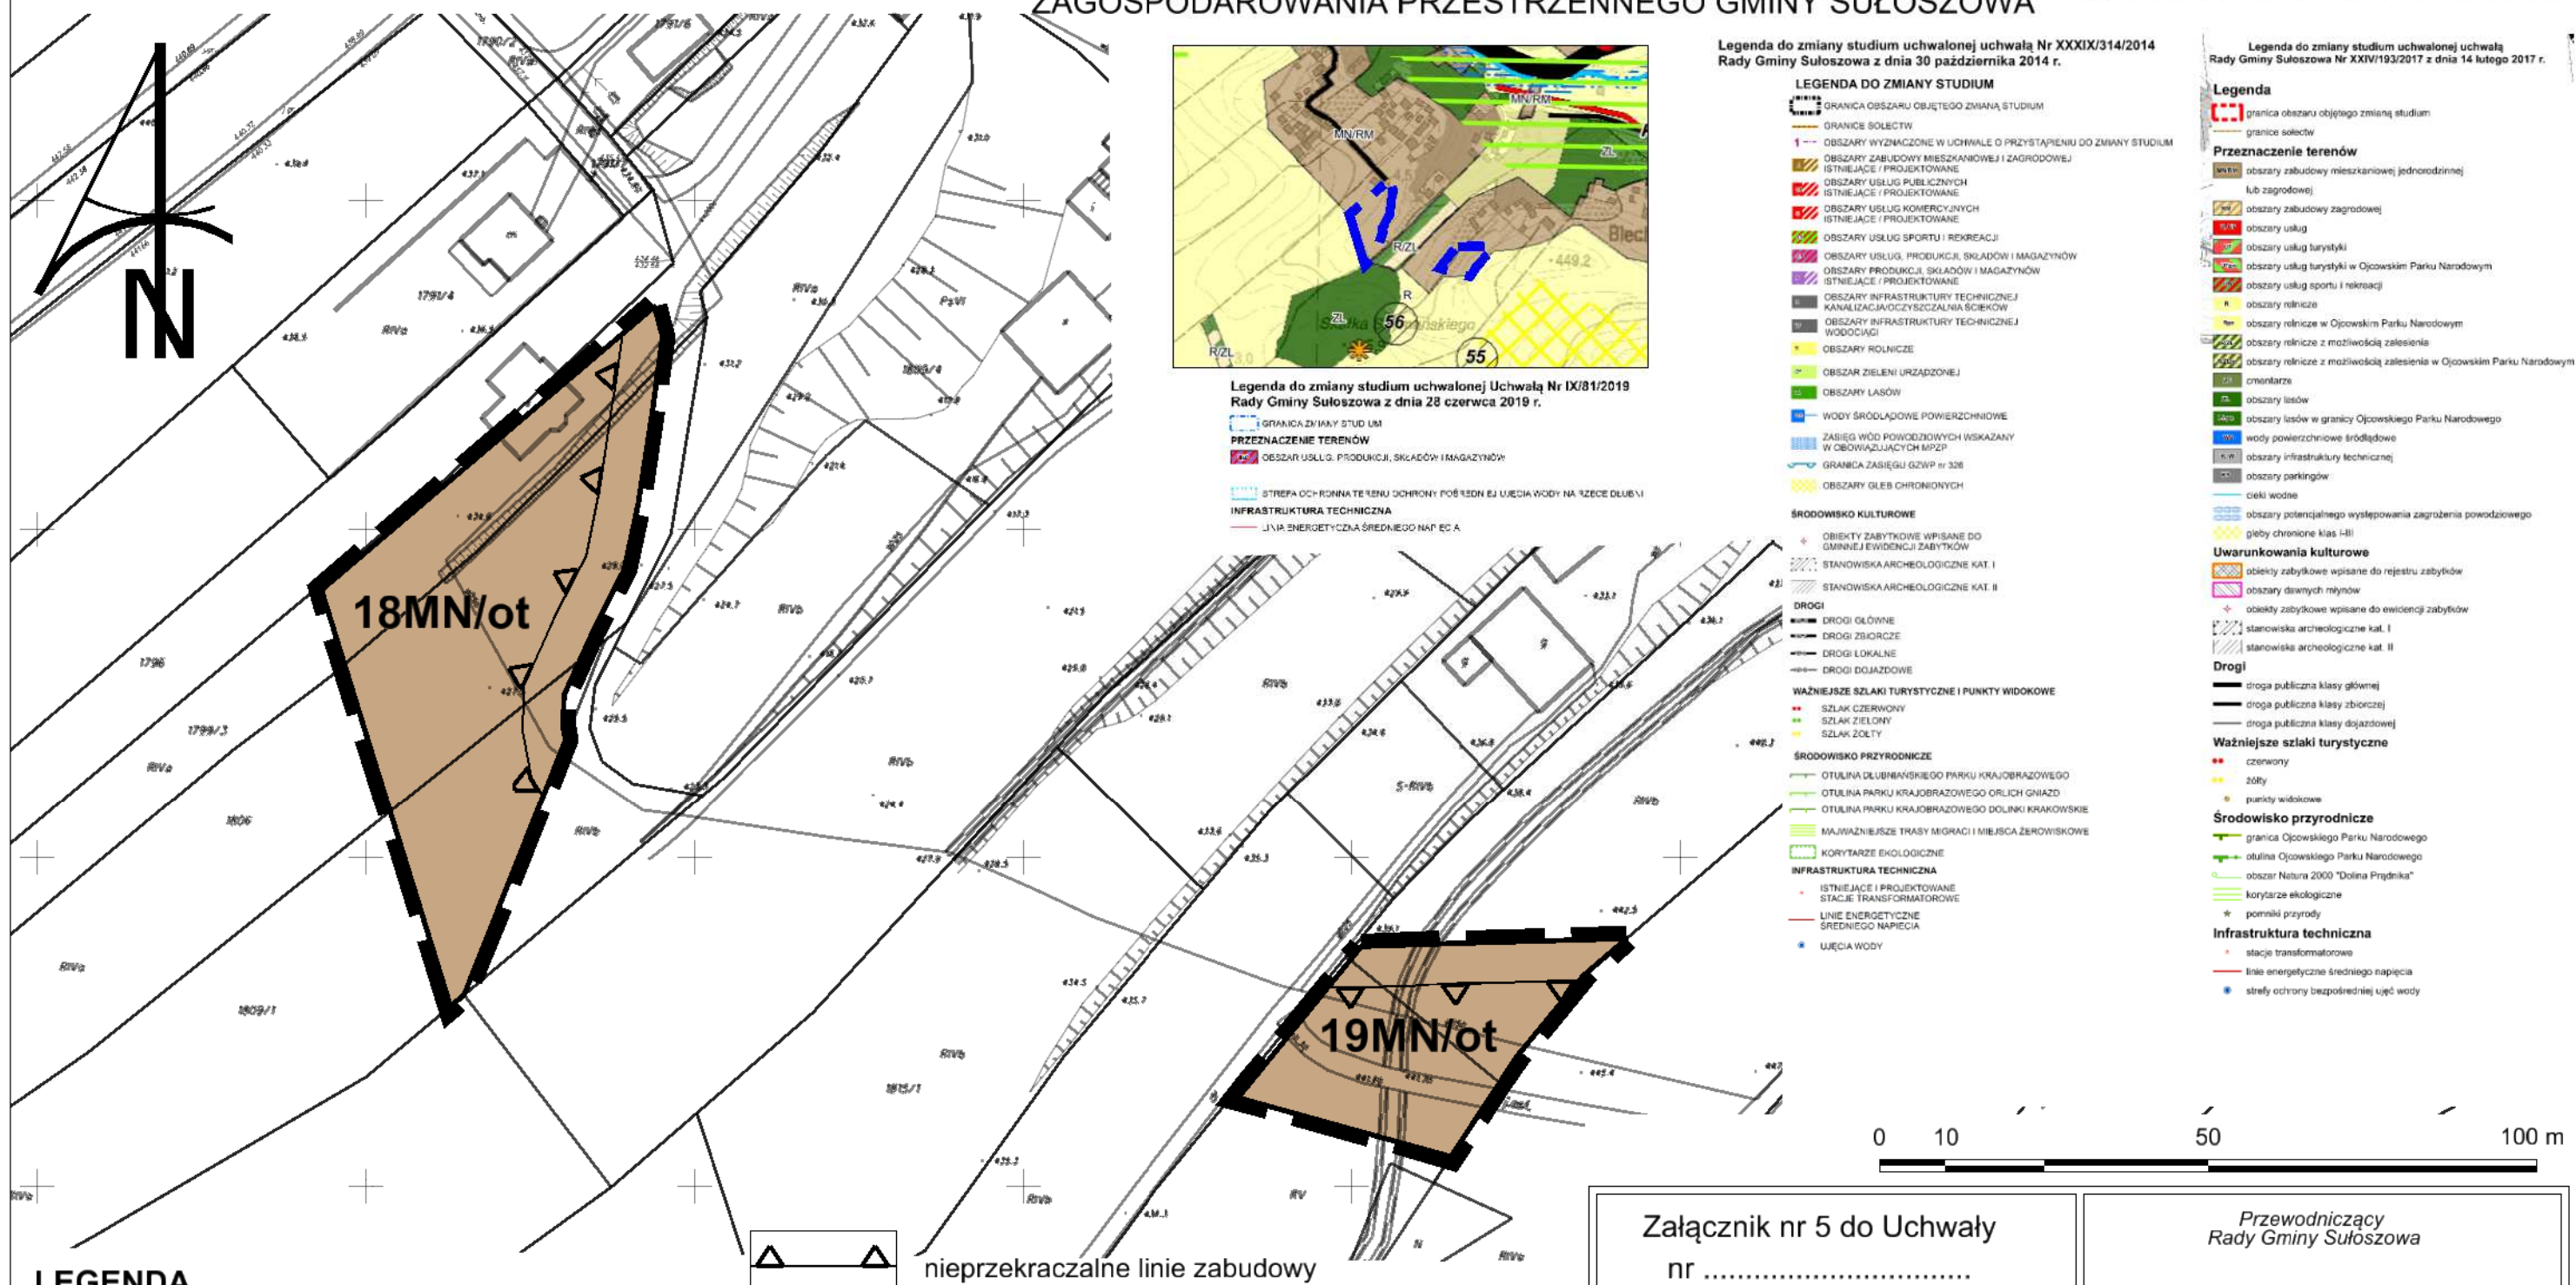

LEGENDA

OZNACZENIA OBOWIĄZUJĄCE

- granica obszaru objętego planem
- linie rozgraniczające tereny o różnym przeznaczeniu lub różnych zasadach zagospodarowania

MN/ot

tereny zabudowy mieszkaniowej jednorodzinnej położone w otulinie OPN

OZNACZENIA DODATKOWE

Tereny w całości zlokalizowane są w granicach Otuliny Ojcowskiego Parku Narodowego oraz w granicach Głównego Zbiornika Wód Podziemnych nr 326 Częstochowa (E) (Id 1272)



Legenda do zmiany studium uchwalonej Uchwałą Nr IX/81/2019 Rady Gminy Sułoszowa z dnia 28 czerwca 2019 r.

- GRANICA ZMIANY STUD. UM
- PRZEZNACZENIE TERENÓW
- OBZAR USŁUG, PRODUKCJI, SKŁADÓW I MAGAZYNÓW
- STREFA OCHRONNA TERENU OCHRONY POŚREDNIEJ UCIEC WODY NA SZCZĘDLIWI
- INFRASTRUKTURA TECHNICZNA
- LINIA ENERGETYCZNA ŚREDNIEGO NAPIĘCIA

Legenda do zmiany studium uchwalonej uchwałą Nr XXXIX/314/2014 Rady Gminy Sułoszowa z dnia 30 października 2014 r.

LEGENDA DO ZMIANY STUDIUM

- GRANICA OBSZARU OBJĘTEGO ZMIANĄ STUDIUM
- GRANICE SOŁECTW
- OBZARY WYZNACZONE W UCHWALE O PRZYSTĄPIENIU DO ZMIANY STUDIUM
- OBZARY ZABUDOWY MIESZKANIOWEJ I ZAGRODOWEJ
- OBZARY USŁUG PUBLICZNYCH
- OBZARY USŁUG KOMERCYJNYCH
- OBZARY USŁUG SPORTU I REKREACJI
- OBZARY USŁUG, PRODUKCJI, SKŁADÓW I MAGAZYNÓW
- OBZARY PRODUKCJI, SKŁADÓW I MAGAZYNÓW
- OBZARY INFRASTRUKTURY TECHNICZNEJ
- OBZARY INFRASTRUKTURY TECHNICZNEJ
- OBZARY ROLNICZE
- OBZAR ZIELENI URZĄDZONEJ
- OBZARY LASÓW
- WODY ŚRODOPADOWE POWIERZCHNIOWE
- ZASIEG WÓD POWODZIOWYCH WSKAZANY W OBYWIAZUJĄCYCH MPZP
- GRANICA ZASIEGU GZWP nr 326
- OBZARY GŁĘB CHRONIONYCH

ŚRODOWISKO KULTUROWE

- OBIEKTY ZABYTKOWE WPISANE DO GMINNEJ EWIDENCJI ZABYTKÓW
- STANOWISKA ARCHEOLOGICZNE KAT. I
- STANOWISKA ARCHEOLOGICZNE KAT. II
- DROGI
- DROGI GŁÓWNE
- DROGI ZBIORCZE
- DROGI LOKALNE
- DROGI DOJAZDOWE

WAŻNIEJSZE SZLAKI TURYSTYCZNE I PUNKTY WIDOKOWE

- SZLAK CZERWONY
- SZLAK ZIELONY
- SZLAK ŻÓŁTY

ŚRODOWISKO PRZYRODNICZE

- OTULINA DŁUBIAŃSKIEGO PARKU KRAJOBRZOWEGO
- OTULINA PARKU KRAJOBRZOWEGO ORLICH GNIAZD
- OTULINA PARKU KRAJOBRZOWEGO DOLINY KRAKOWSKIE
- MAJWAŻNIEJSZE TRASY MIGRACJI I MIEJSCA ŻEROWISKOWE
- KORYTARZE EKOLOGICZNE

INFRASTRUKTURA TECHNICZNA

- ISTNIEJĄCE I PROJEKTOWANE
- STACJE TRANSFORMATOROWE
- LINIE ENERGETYCZNE ŚREDNIEGO NAPIĘCIA
- UCIEC WODY

Legenda do zmiany studium uchwalonej uchwałą Rady Gminy Sułoszowa Nr XXIV/193/2017 z dnia 14 lutego 2017 r.

Legenda

- granica obszaru objętego zmianą studium
- granicie sołectw

Przeznaczenie terenów

- obszary zabudowy mieszkaniowej jednorodzinnej lub zagrodowej
- obszary zabudowy zagrodowej
- obszary usług
- obszary usług turystyki
- obszary usług turystyki w Ojcowskim Parku Narodowym
- obszary usług sportu i rekreacji
- obszary rekreacji
- obszary rekreacji w Ojcowskim Parku Narodowym
- obszary rekreacji z możliwością zalesienia
- obszary rekreacji z możliwością zalesienia w Ojcowskim Parku Narodowym
- obszary lasów
- obszary lasów w granicy Ojcowskiego Parku Narodowego
- obszary lasów w granicy Ojcowskiego Parku Narodowego
- obszary infrastruktury technicznej
- obszary parkingów
- cieki wodne
- obszary potencjalnego występowania zagrożenia powodziowego
- gleby chronione klas. III

Uwarunkowania kulturowe

- obiekty zabytkowe wpisane do rejestru zabytków
- obszary dawnych miast
- obiekty zabytkowe wpisane do ewidencji zabytków
- stanowiska archeologiczne kat. I
- stanowiska archeologiczne kat. II

Drogi

- droga publiczna klasy głównej
- droga publiczna klasy zbiorczej
- droga publiczna klasy dojazdowej

Ważniejsze szlaki turystyczne

- czarny
- żółty
- punkty widokowe

Środowisko przyrodnicze

- granica Ojcowskiego Parku Narodowego
- otulina Ojcowskiego Parku Narodowego
- obszar Natura 2000 "Dolina Prądnika"
- korytarze ekologiczne
- pomniki przyrody

Infrastruktura techniczna

- stacje transformatorowe
- linie energetyczne średniego napięcia
- strefy ochrony bezpośredniej ujęć wody

Załącznik nr 5 do Uchwały
nr
Rady Gminy Sułoszowa
z dnia

Przewodniczący
Rady Gminy Sułoszowa



Zmiana miejscowego planu zagospodarowania
przestrzennego sołectwa Sułoszowa I podjętego
Uchwałą Nr IX/48/07 Rady Gminy Sułoszowa
z dnia 29 czerwca 2007 r.

skala
rysunku
1:1000