



# ZMIANA MIEJSCOWEGO PLANU ZAGOSPODAROWANIA PRZESTRZENNEGO

sołectwa Sułoszowa III podjętego Uchwałą Nr XXVIII/192/05 Rady Gminy Sułoszowa z dnia 07 kwietnia 2005 r.

## RYSUNEK PLANU


### LEGENDA

#### OZNACZENIA OBOWIĄZUJĄCE


- granica obszaru objętego planem
- linie rozgraniczające tereny o różnym przeznaczeniu lub różnych zasadach zagospodarowania
- nieprzekraczalne linie zabudowy
- MN tereny zabudowy mieszkaniowej jednorodzinnej
- KDW tereny dróg wewnętrznych

#### OZNACZENIA DODATKOWE

Tereny w całości zlokalizowane są w granicach Otuliny Parku Krajobrazowego Orlich Gniazd.  
Tereny w całości zlokalizowane są w granicach Głównego Zbiornika Wód Podziemnych nr 454 Zbiornik Olkusz-Zawiercie (Id 1361)

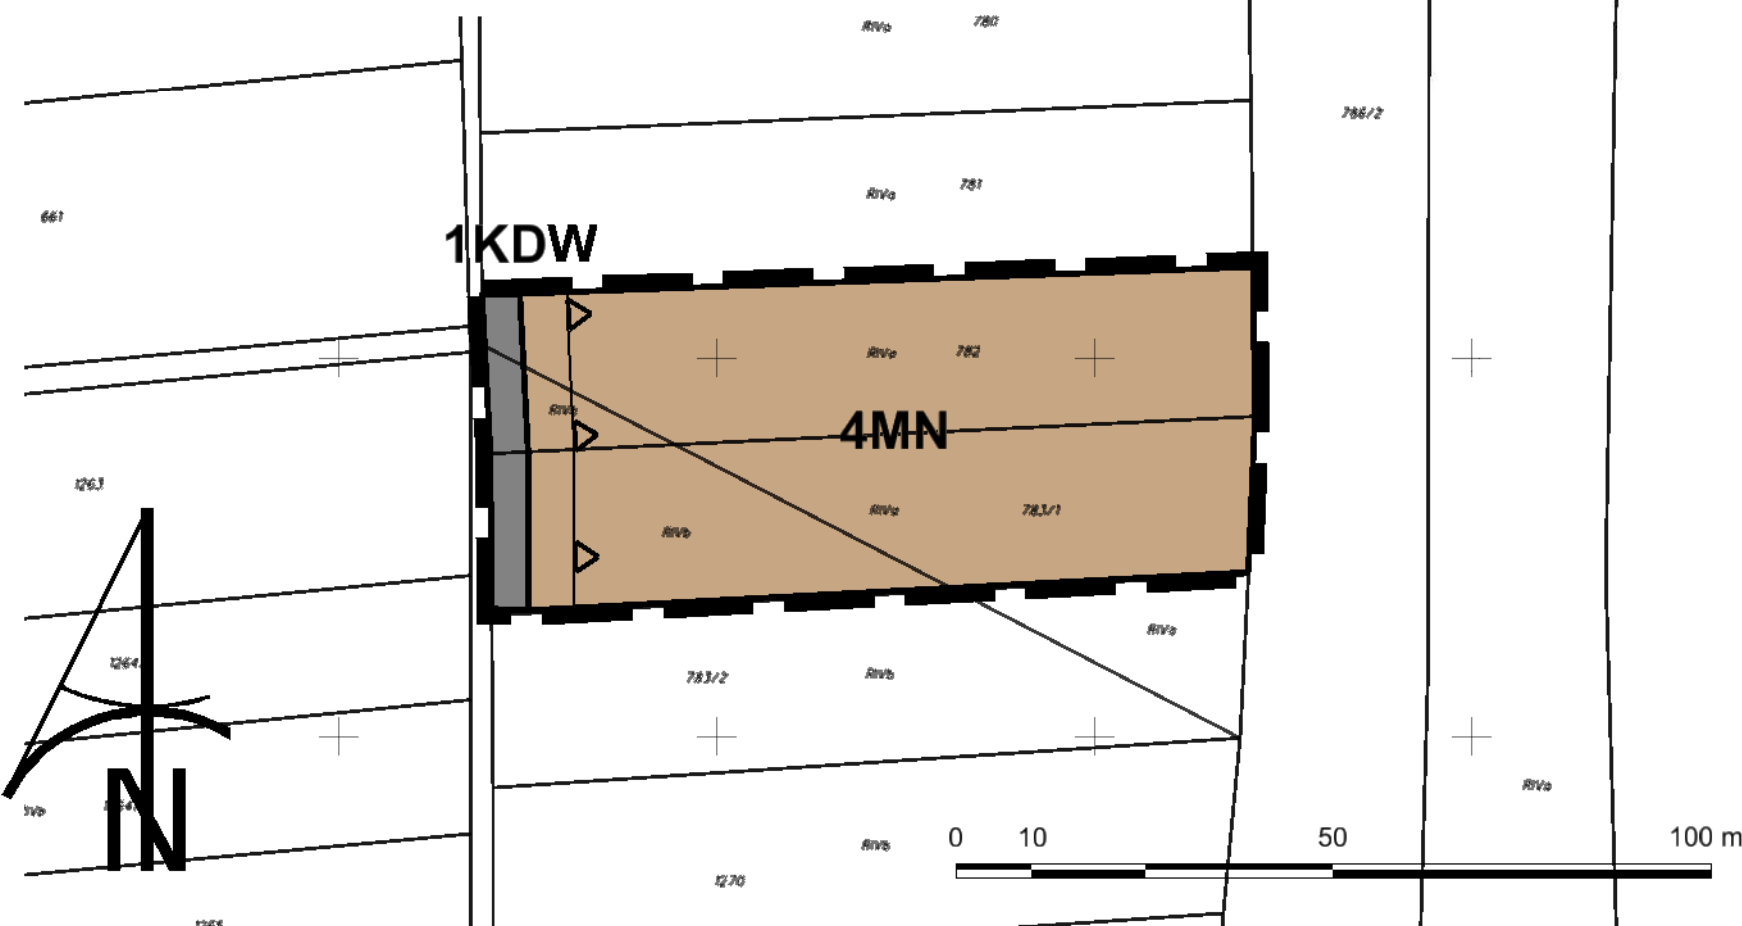

## WYRYS ZE STUDIUM UWARUNKOWAN I KIERUNKÓW ZAGOSPODAROWANIA PRZESTRZENNEGO GMINY SUŁOSZOWA

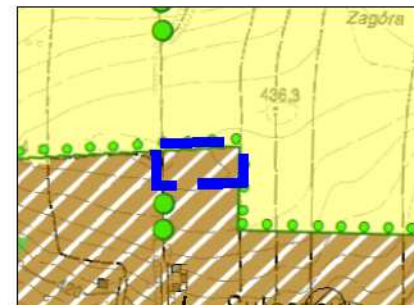

Legenda do zmiany studium uchwalonej Uchwałą Nr IX/81/2019 Rady Gminy Sułoszowa z dnia 28 czerwca 2019 r.

- GRANICA ZMIANY STUDIUM
- GRANICE SOŁECTW
- PRZEZNACZENIE TERENÓW
- OBSZAR USŁUG, PRODUKCJI, SKŁADÓW I MAGAZYNÓW
- STREFA OCHRONNA TERENU DOCHRONY POŚREDNIEJ UJĘCIA WODY NA RZECIE DŁUBIA
- INFRASTRUKTURA TECHNICZNA
- LINIA ENERGETYCZNA ŚREDNIEGO NAPIĘCIA

Legenda do zmiany studium uchwalonej uchwałą Nr XXXIX/314/2014 Rady Gminy Sułoszowa z dnia 30 października 2014 r.

#### LEGENDA DO ZMIANY STUDIUM

- GRANICA OBSZARU OBJĘTEGO ZMIANĄ STUDIUM
- GRANICE SOŁECTW
- OBSZARY WYZNACZONE W UCHWALE O PRZYSTĄPIENIU DO ZMIANY STUDIUM
- OBSZARY ZABUDOWY MIESZKANIOWEJ I ZAGRODOWEJ
- OBSZARY USŁUG PUBLICZNYCH
- OBSZARY USŁUG KOMERCYJNYCH
- OBSZARY USŁUG SPORTU I REKREACJI
- OBSZARY USŁUG, PRODUKCJI, SKŁADÓW I MAGAZYNÓW
- OBSZARY PRODUKCJI, SKŁADÓW I MAGAZYNÓW
- OBSZARY INFRASTRUKTURY TECHNICZNEJ
- OBSZARY INFRASTRUKTURY TECHNICZNEJ WODOCIĄGI
- OBSZARY ROLNICZE
- OBSZAR ZIELONI URZĄDOWEJ
- OBSZARY LASÓW
- WODY ŚRODKOWE POWIERZCHNIOWE
- ZASIEG WÓD POWODZIOWYCH WSKAZANY W OBOWIĄZUJĄCYCH MPZP
- GRANICA ZASIĘGU GZWP nr 308
- OBSZARY GŁĘB CHRONIONYCH
- ŚRODOWISKO KULTUROWE
- OBIEKTY ZABYTKOWE WPISANE DO GMINNEJ EWIDENCJI ZABYTKÓW
- STANOWISKA ARCHEOLOGICZNE KAT. I
- STANOWISKA ARCHEOLOGICZNE KAT. II
- DROGI
- DROGI GŁÓWNE
- DROGI ZBIORCZE
- DROGI LOKALNE
- DROGI DOJAZDOWE
- WAŻNIEJSZE SZLAKI TURYSTYCZNE I PUNKTY WIDOKOWE
- SZLAK CZERWONY
- SZLAK ZIELONY
- SZLAK ŻÓŁTY
- ŚRODOWISKO PRZYRODNICZE
- OTULINA DŁUBIAŃSKIEGO PARKU KRAJOBRAZOWEGO
- OTULINA PARKU KRAJOBRAZOWEGO ORLICH GNIAZD
- OTULINA PARKU KRAJOBRAZOWEGO DOLINY KRAKOWSKIE
- MAJWAŻNIEJSZE TRASY MIGRACJI I MIEJSCA ZEROWISKOWE
- KORYTARZE EKOLOGICZNE
- INFRASTRUKTURA TECHNICZNA
- ISTNIEJĄCE I PROJEKTOWANE STACJE TRANSFORMATOROWE
- LINIE ENERGETYCZNE ŚREDNIEGO NAPIĘCIA
- UJĘCIA WODY

Legenda do zmiany studium uchwalonej uchwałą Nr XXIV/193/2017 z dnia 14 lutego 2017 r.

- granica obszaru objętego zmianą studium
- granice sołectw
- Przeznaczenie terenów
- obszary zabudowy mieszkaniowej jednorodzinnej lub zagrodowej
- obszary zabudowy zagrodowej
- obszary usług
- obszary usług turystyki w Ojcowskim Parku Narodowym
- obszary usług sportu i rekreacji
- obszary rekreacji
- obszary rekreacji w Ojcowskim Parku Narodowym
- obszary rekreacji z możliwością zalesienia
- obszary rekreacji z możliwością zalesienia w Ojcowskim Parku Narodowym
- cmentarze
- obszary lasów
- obszary lasów w granicy Ojcowskiego Parku Narodowego
- wody powierzchniowe śródlądowe
- obszary infrastruktury technicznej
- obszary parkingów
- ciek wodny
- obszary potencjalnego występowania zagrożenia powodziowego
- gleby chronione klas I-II
- Uwarunkowania kulturowe
- obiekty zabytkowe wpisane do rejestru zabytków
- obszary dawnych młynów
- obiekty zabytkowe wpisane do ewidencji zabytków
- stanowiska archeologiczne kat. I
- stanowiska archeologiczne kat. II
- Drogi
- droga publiczna klasy głównej
- droga publiczna klasy zbiorczej
- droga publiczna klasy dojazdowej
- Ważniejsze szlaki turystyczne
- czerwony
- żółty
- punkty widokowe
- Środowisko przyrodnicze
- granica Ojcowskiego Parku Narodowego
- otulina Ojcowskiego Parku Narodowego
- obszar Natura 2000 "Dolina Prądnika"
- korytarze ekologiczne
- pomniki przyrody
- Infrastruktura techniczna
- stacje transformatorowe
- linie energetyczne średniego napięcia
- strefy ochrony bezpośredniej ujęć wody

Załącznik nr 2 do Uchwały  
nr .....  
Rady Gminy Sułoszowa  
z dnia .....

Przewodniczący  
Rady Gminy Sułoszowa

Dolnośląskie  
Biuro  
projektowania  
urbanistycznego

Zmiana miejscowego planu zagospodarowania  
przestrzennego sołectwa Sułoszowa III podjętego  
Uchwałą Nr XXVIII/192/05 Rady Gminy Sułoszowa  
z dnia 07 kwietnia 2005 r.

skala  
rysunku  
1:1000