

GK.271.2.2021_AC

Sułoszowa, 31.03.2021r.

Urząd Gminy w Sułoszowej informuję, iż na zaproszenie do składania ofert z dnia 12.03.2021r. dotyczące wykonania ustalenia granic nieruchomości o nr 370 – ul. Graniczna, obręb Wielmoża oraz podział działek sąsiednich przylegających do ul. Granicznej, które nie mogą zostać ponownie ustalone zgodnie z obowiązującymi przepisami prawa geodezyjnego. Ustalenie granic oraz podział należy wykonać na odcinku około 900 metrów długości na ul. Granicznej, działka nr 370 – według załącznika nr 1. Łączna liczba działek podlegająca opracowaniu około 65 sztuk.

Oferty otrzymano od:

Numer oferty	Nazwa i adres oferenta	Oferowana cena brutto (zł) za ustalenie granic 1 działki	Oferowana cena brutto (zł) za podział 1 działki
1.	Firma Usługowa Vi Marek Świętek Os. Asnyka 2/3 32-020 Wieliczka	245,00	285,00
2.	Biuro Usług Geodezyjnych Jan Sawa Ul. Majdan 30 22-100 Chełm	492,00	615,00
3.	Biuro Usług Geodezyjno-Kartograficznych „GEOPROJEKT” Marcin Kolasa ul. Wielicka 25/311 30-552 Kraków	207,87	526,44
4.	Piotr Kasperczyk Usługi Geodezyjne Ul. Kustronia 53 30-433 Kraków	400,00	700,00
5.	Przedsiębiorstwo Usług Inżynieryjno Budowlanych „ALMAR” sp. z o.o Ul. Kalwaryjska 9-15 30-504 Kraków	390,00	483,00
6.	PC-GEO Paweł Czapla Usługi Geodezyjne ul. Okulickiego 59/22 31-637 Kraków	248,00	498,00
7.	NetGEO Piotr Karaś Ul. Plac Bóżnic 2 37-500 Jarosław	690,00	890,00
8.	Usługi Geodezyjne inż. Krystyna Paszkiewicz ul. Mackiewicza 25/39 31-214 Kraków	249,00	850,00
9.	Usługi Geodezyjne Marek Wallis ul. Stanisława Ciechanowskiego 28/2 30-218 Kraków	190,00	490,00


Uzasadnienie wyboru: spełnienie kryteriów, najniższa cena na dostawę.

Wybrano ofertę:

**Firma Usługowa Vi
Marek Świętek
Os. Asnyka 2/3
32-020 Wieliczka**

WÓJT

mgr inż. Stanisław Gorajczyk

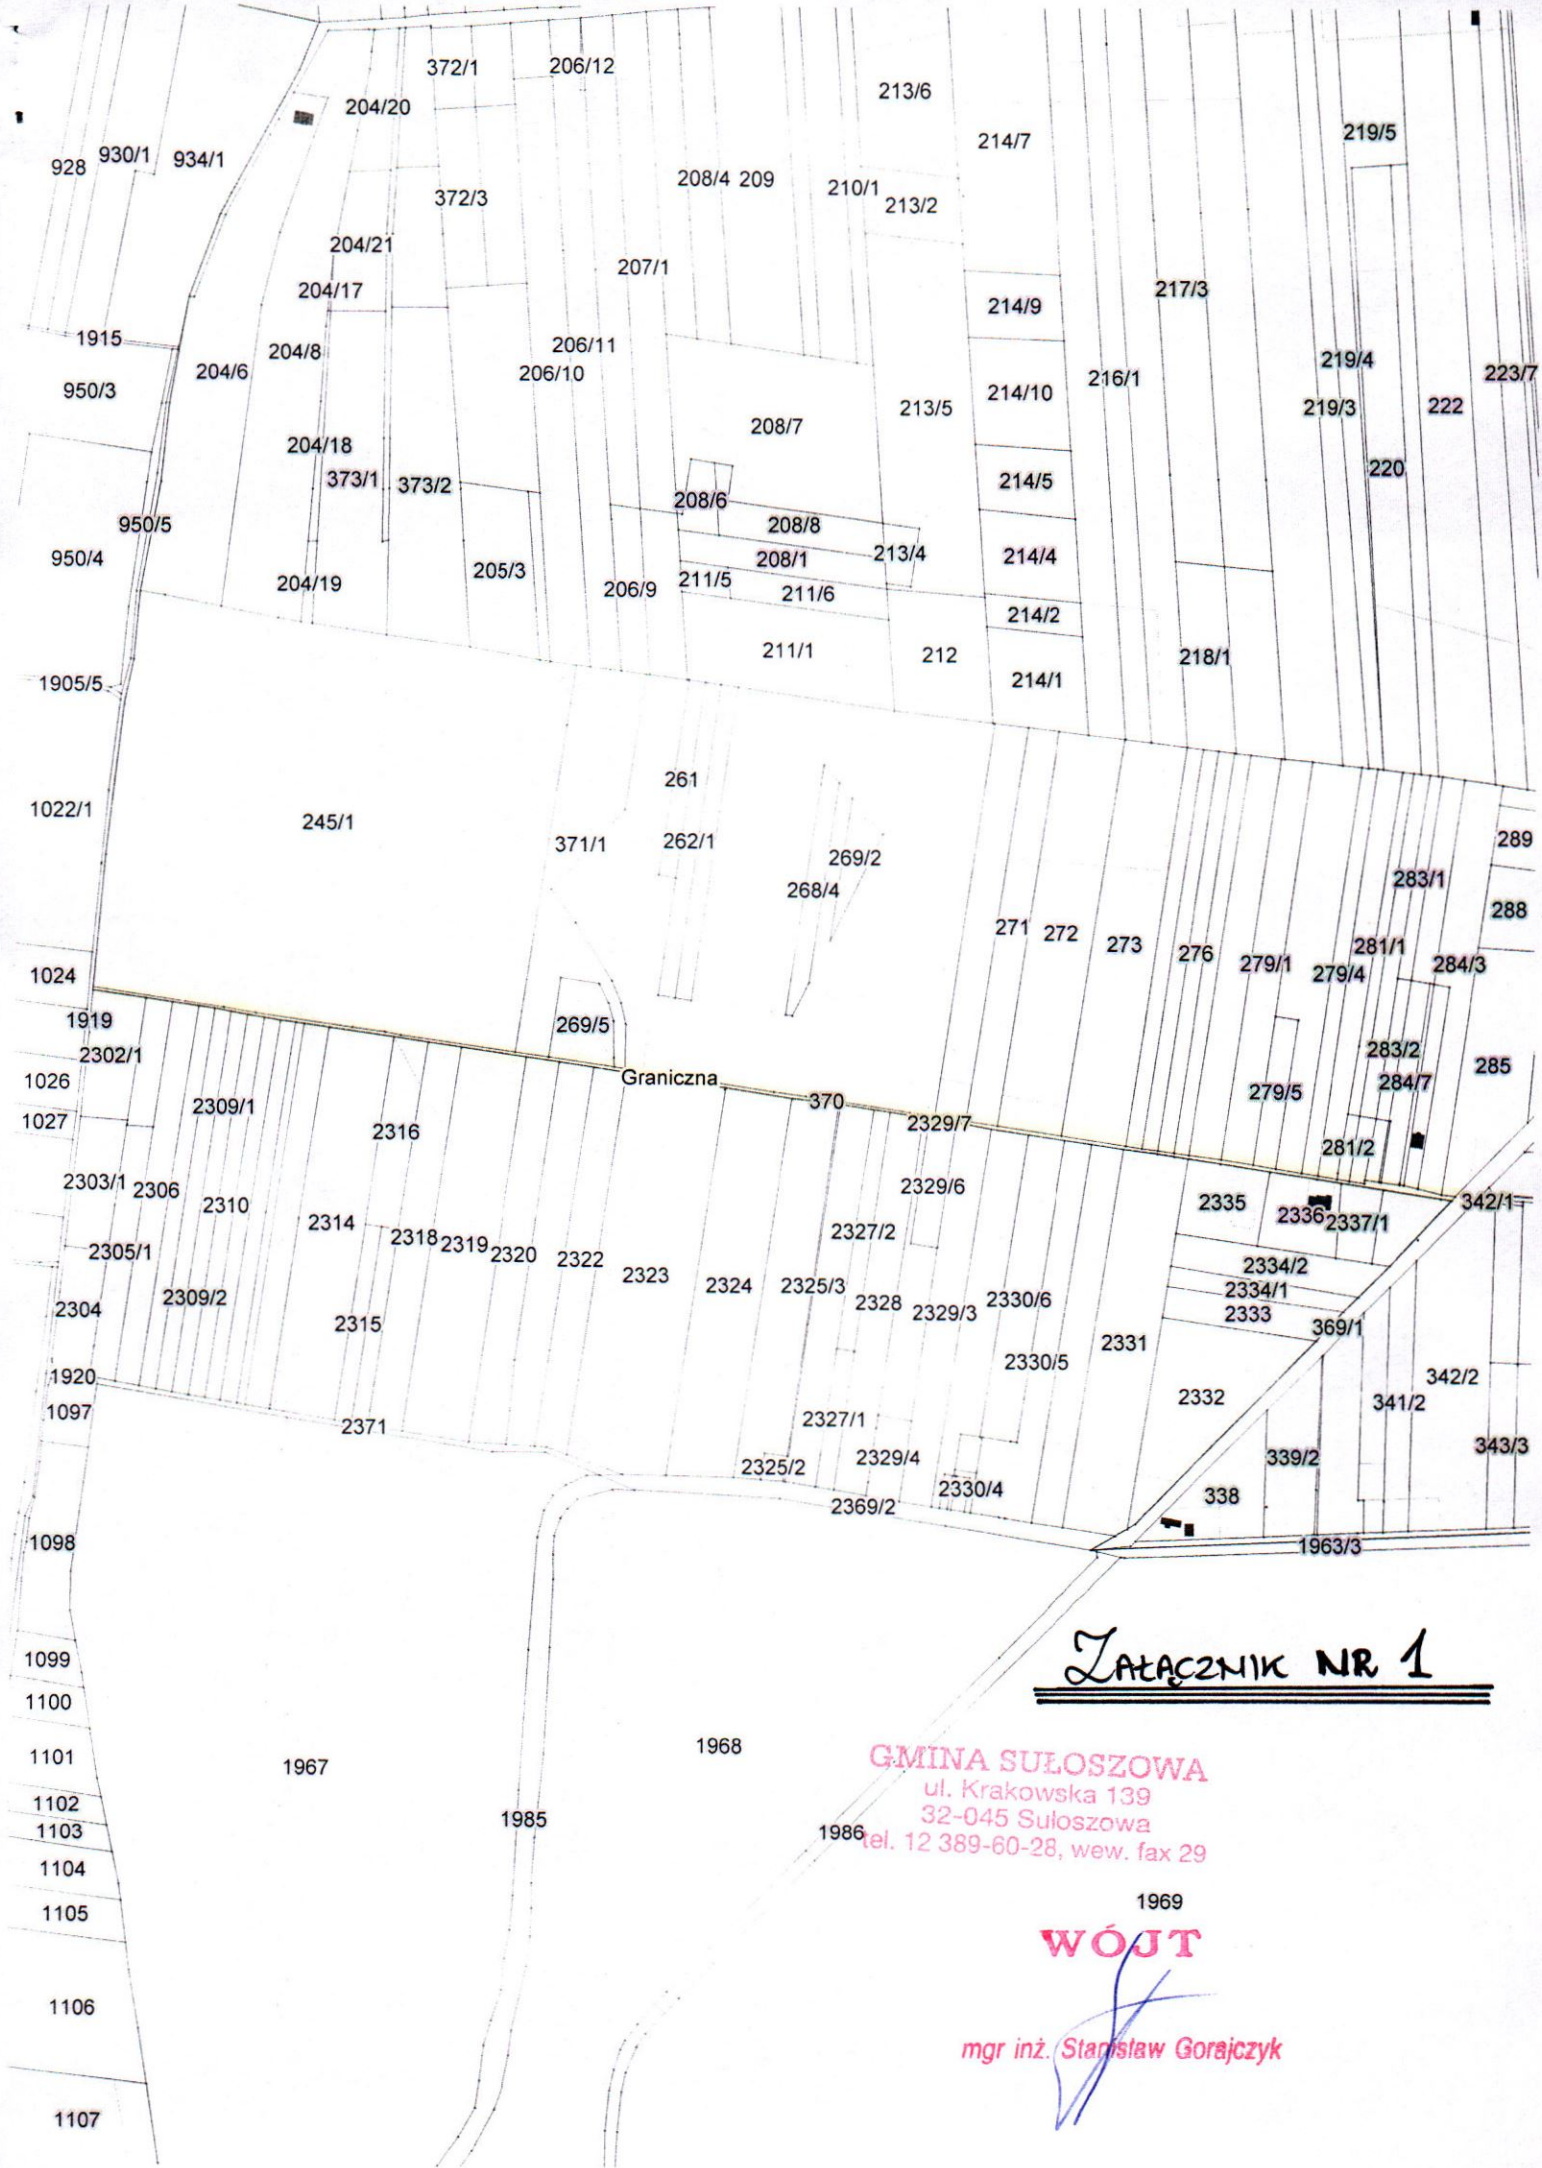

Załącznik NR 1

GMINA SUŁOSZOWA
ul. Krakowska 139
32-045 Sułoszowa
tel. 12 389-60-28, wew. fax 29

1969
WÓJT

mgr inż. Stanisław Gorajczyk