



# MIEJSCOWY PLAN ZAGOSPODAROWANIA PRZESTRZENNEGO

## dla terenu położonego w zachodniej części obrębu Sułoszowa I

WYRYS ZE STUDIUM UWARUNKOWAŃ I KIERUNKÓW ZAGOSPODAROWANIA PRZESTRZENNEGO GMINY SUŁOSZOWA

### RYSUNEK PLANU

### SKALA 1:1000



Legenda do zmiany studium uchwałonej uchwałą Nr XXXIX/314/2014 Rady Gminy Sułoszowa z dnia 30 października 2014 r.

- LEGENDA DO ZMIANY STUDIUM**
- GRANICA OBSZARU OBJĘTEGO ZMIANĄ STUDIUM
  - GRANICE SOŁECTW
  - OBSZARY WYZNACZONE W UCHWALE O PRZYSTĄPIENIU DO ZMIANY STUDIUM
  - OBSZARY ZABUDOWY MIESZKANIOWEJ I ZAGRODOWEJ ISTNIEJĄCE / PROJEKTOWANE
  - OBSZARY USŁUG PUBLICZNYCH ISTNIEJĄCE / PROJEKTOWANE
  - OBSZARY USŁUG KOMERCYJNYCH ISTNIEJĄCE / PROJEKTOWANE
  - OBSZARY USŁUG SPORTU I REKREACJI
  - OBSZARY USŁUG, PRODUKCJI, SKŁADÓW I MAGAZYNÓW ISTNIEJĄCE / PROJEKTOWANE
  - OBSZARY INFRASTRUKTURY TECHNICZNEJ KANALIZACJI I Oczyszczalni ścieków
  - OBSZARY INFRASTRUKTURY TECHNICZNEJ WODOCIAGI
  - OBSZARY ROLNICZE
  - OBSZAR ZIELENI URZĄDZONEJ
  - OBSZARY LASÓW
  - WODY ŚRODLADOWE POWIERZCHNIOWE
  - ZASIEG WÓD POWODZIOWYCH WSKAZANY W OBOWIĄZUJĄCYCH MPZP
  - GRANICA ZASIEGU GZWP nr 326
  - OBSZARY GLEB CHRONIONYCH
- ŚRODOWISKO KULTUROWE**
- OBIEKTY ZABYTKOWE WPISANE DO GMINNEJ EVIDENCJI ZABYTKÓW
  - STANOWISKA ARCHEOLOGICZNE KAT. I
  - STANOWISKA ARCHEOLOGICZNE KAT. II
- DROGI**
- DROGI GŁÓWNE
  - DROGI ZBIORCZE
  - DROGI LOKALNE
  - DROGI DOJAZDOWE
- WAŻNIEJSZE SZLAKI TURYSTYCZNE I PUNKTY WIDOKOWE**
- SZLAK CZERWONY
  - SZLAK ZIELONY
  - SZLAK ŻÓŁTY
- ŚRODOWISKO PRZYRODNICZE**
- OTULINA DŁUBIAŃSKIEGO PARKU KRAJOBRAZOWEGO
  - OTULINA PARKU KRAJOBRAZOWEGO ORLICH GNAZD
  - OTULINA PARKU KRAJOBRAZOWEGO DOLINKI KRAKOWSKIE
  - MAJWAŻNIEJSZE TRASY MIGRACJI I MIEJSCA ZEROWKOWE
  - KORYTARZE EKOLOGICZNE
- INFRASTRUKTURA TECHNICZNA**
- ISTNIEJĄCE I PROJEKTOWANE STACJE TRANSFORMATOROWE
  - LINIE ENERGETYCZNE ŚREDNIEGO NAPIĘCIA
  - ŁUCZKA WODY

Legenda do zmiany studium uchwałonej uchwałą Rady Gminy Sułoszowa Nr XXIV/193/2017 z dnia 14 lutego 2017 r.

- Legenda**
- granica obszaru objętego zmianą studium
  - granice sołectw
- Przeznaczenie terenów**
- obszary zabudowy mieszkaniowej jednorodzinnej lub zagrodowej
  - obszary usług
  - obszary usług w Ojcowskim Parku Narodowym
  - obszary usług turystyki i rekreacji
  - obszary usług sportu i rekreacji
  - obszary rolnicze
  - obszary rolnicze w Ojcowskim Parku Narodowym
  - obszary rolnicze z możliwością zalesienia
  - obszary rolnicze z możliwością zalesienia w Ojcowskim Parku Narodowym
  - złotokarczaki
  - obszary lasów
  - obszary lasów w granicy Ojcowskiego Parku Narodowego
  - wody powierzchniowe i podziemne
  - obszary infrastruktury technicznej
  - obszary parkingów
  - cieki wodne
  - obszary potencjalnego występowania zagrożenia powodziowego
  - gleby chronione klas III
- Uwarunkowania kulturowe**
- obiekty zabytkowe wpisane do rejestru zabytków
  - obiekty zabytkowe wpisane do ewidencji zabytków
  - obiekty zabytkowe wpisane do ewidencji zabytków
  - stanowiska archeologiczne kat. I
  - stanowiska archeologiczne kat. II
- Drogi**
- droga publiczna klasy głównej
  - droga publiczna klasy zbiorczej
  - droga publiczna klasy dojazdowej
- Ważniejsze szlaki turystyczne**
- czerny
  - żółty
  - punkty widokowe
- Środowisko przyrodnicze**
- granica Ojcowskiego Parku Narodowego
  - otulina Ojcowskiego Parku Narodowego
  - obszar Natura 2000 "Dolina Prądnika"
  - korytarze ekologiczne
  - pomniki przyrody
- Infrastruktura techniczna**
- stacje transformatorowe
  - linie energetyczne średniego napięcia
  - strefy ochrony bezpośredniej ujęć wody



### LEGENDA

#### OZNACZENIA OBOWIĄZUJĄCE

- granicę obszaru objętego planem
- linie rozgraniczające tereny o różnym przeznaczeniu lub różnych zasadach zagospodarowania
- nieprzekraczalne linie zabudowy
- US/ot** teren usług sportu i rekreacji położony w otulinie OPN

#### OZNACZENIA DODATKOWE

Teren w całości zlokalizowany jest w granicach Otuliny Ojcowskiego Parku Narodowego oraz w granicach Głównego Zbiornika Wód Podziemnych nr 326 Częstochowa (E) (Id 1272)

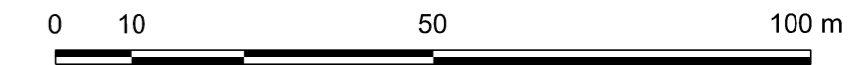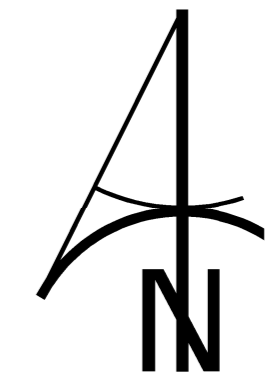

Załącznik nr 1 do Uchwały nr ..... Rady Gminy Sułoszowa z dnia .....

Przewodniczący Rady Gminy Sułoszowa



Miejscowy plan zagospodarowania przestrzennego dla terenu położonego w zachodniej części obrębu Sułoszowa I

skala rysunku 1:1000